

“PROGRAMMA ENERGIA EFFICIENTE - PIANO PER
PROMUOVERE E SOSTENERE L’EFFICIENZA ENERGETICA
DELLA REGIONE CAMPANIA”

Decreto Dirigenziale n. 201 del 20/03/2014



A.O.R.N.
“AZIENDA OSPEDALIERA DEI COLLI”
Monaldi-Colucci-C.T.O.
Via L. Bianchi 80131 - NAPOLI

“EFFICIENTAMENTO ENERGETICO PALAZZINA
AMMINISTRATIVA DELL’A.O.R.N. AZIENDA OSPEDALIERA
DEI COLLI”

PROGETTO PRELIMINARE

PLANIMETRIE E PROSPETTI STATO DI FATTO E RILIEVO
FOTOGRAFICO CON INDICAZIONE DEI CON OTTICI

DIRETTORE SANITARIO AZIENDALE:	DIRETTORE GENERALE:
Dot. Nicola Silvestri	Dot. Antonio Giordano
IL RUP:	PROGETTISTA
Geom. Gennaro Vincenzo Rainone	U.O.C. Attività Tecniche e Manutentive Ing. Bruno Di Gennaro
	COLLABORATORI ALLA PROGETTAZIONE: p.i. Giuliano Ascione p.e. Gennaro Pianese
TA/ A2	SCALA 1/200



FOTO 1



FOTO 2



FOTO 3



FOTO 4



FOTO 5



FOTO 6




FOTO 7



FOTO 8

PIANTA COPERTURA

SCALA 1:200

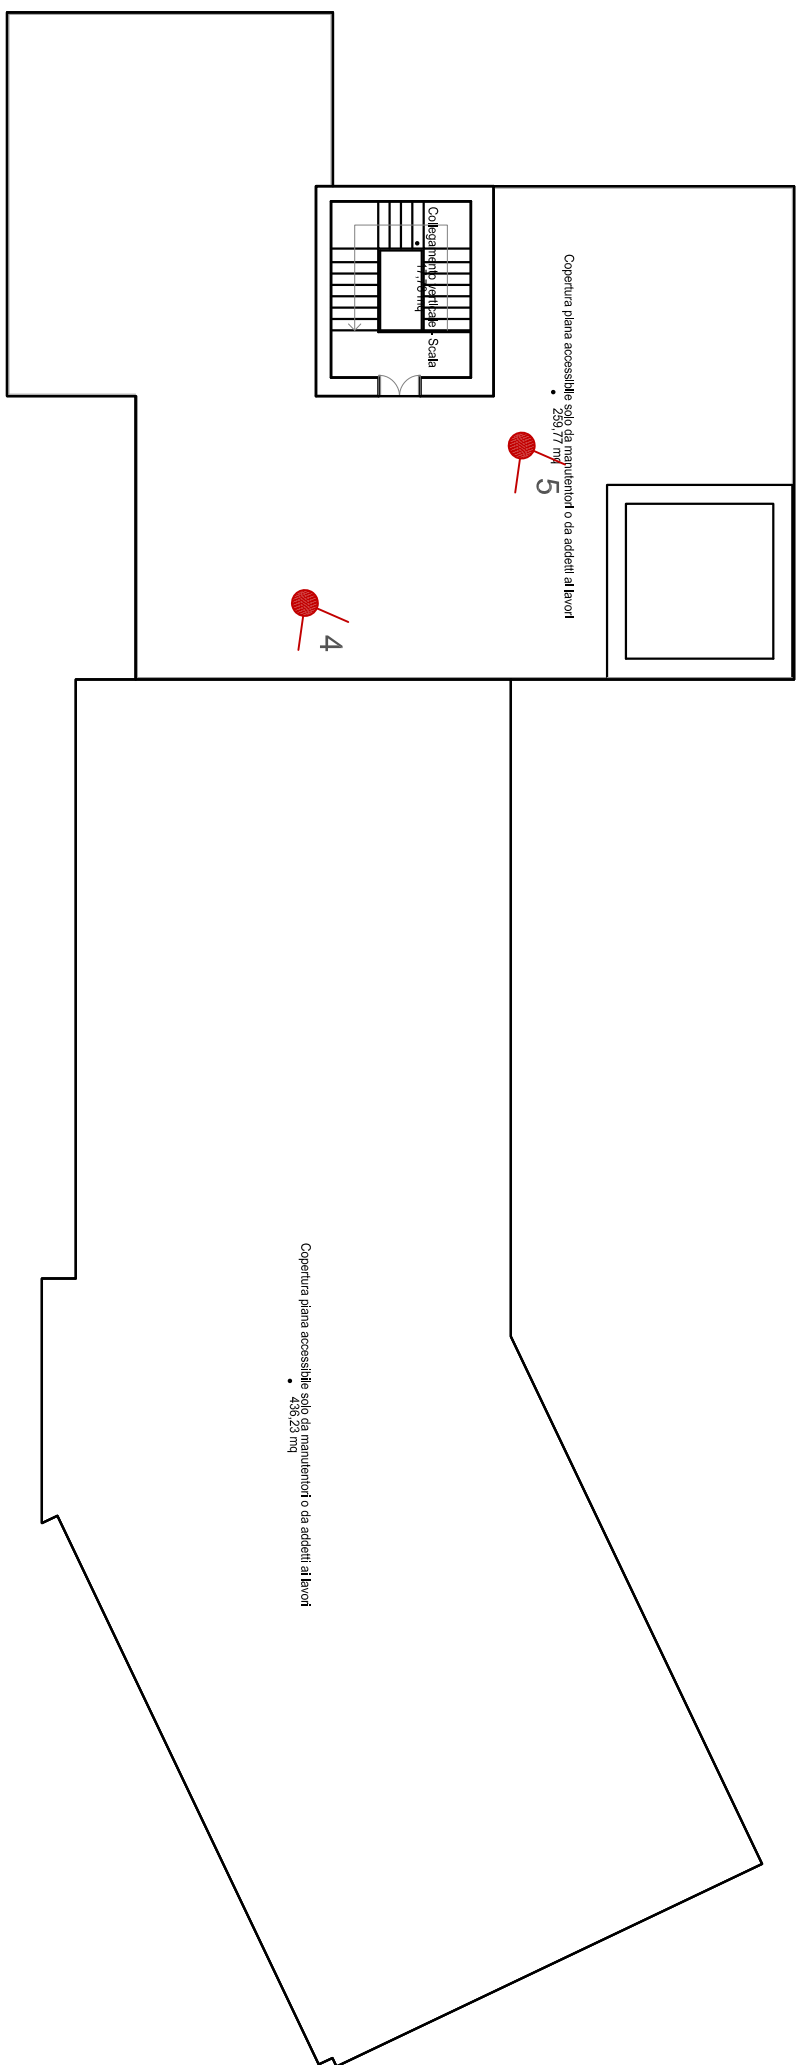


PIANTA PIANO PRIMO

SCALA 1:200




PIANTA PIANO TERRA

SCALA 1:200

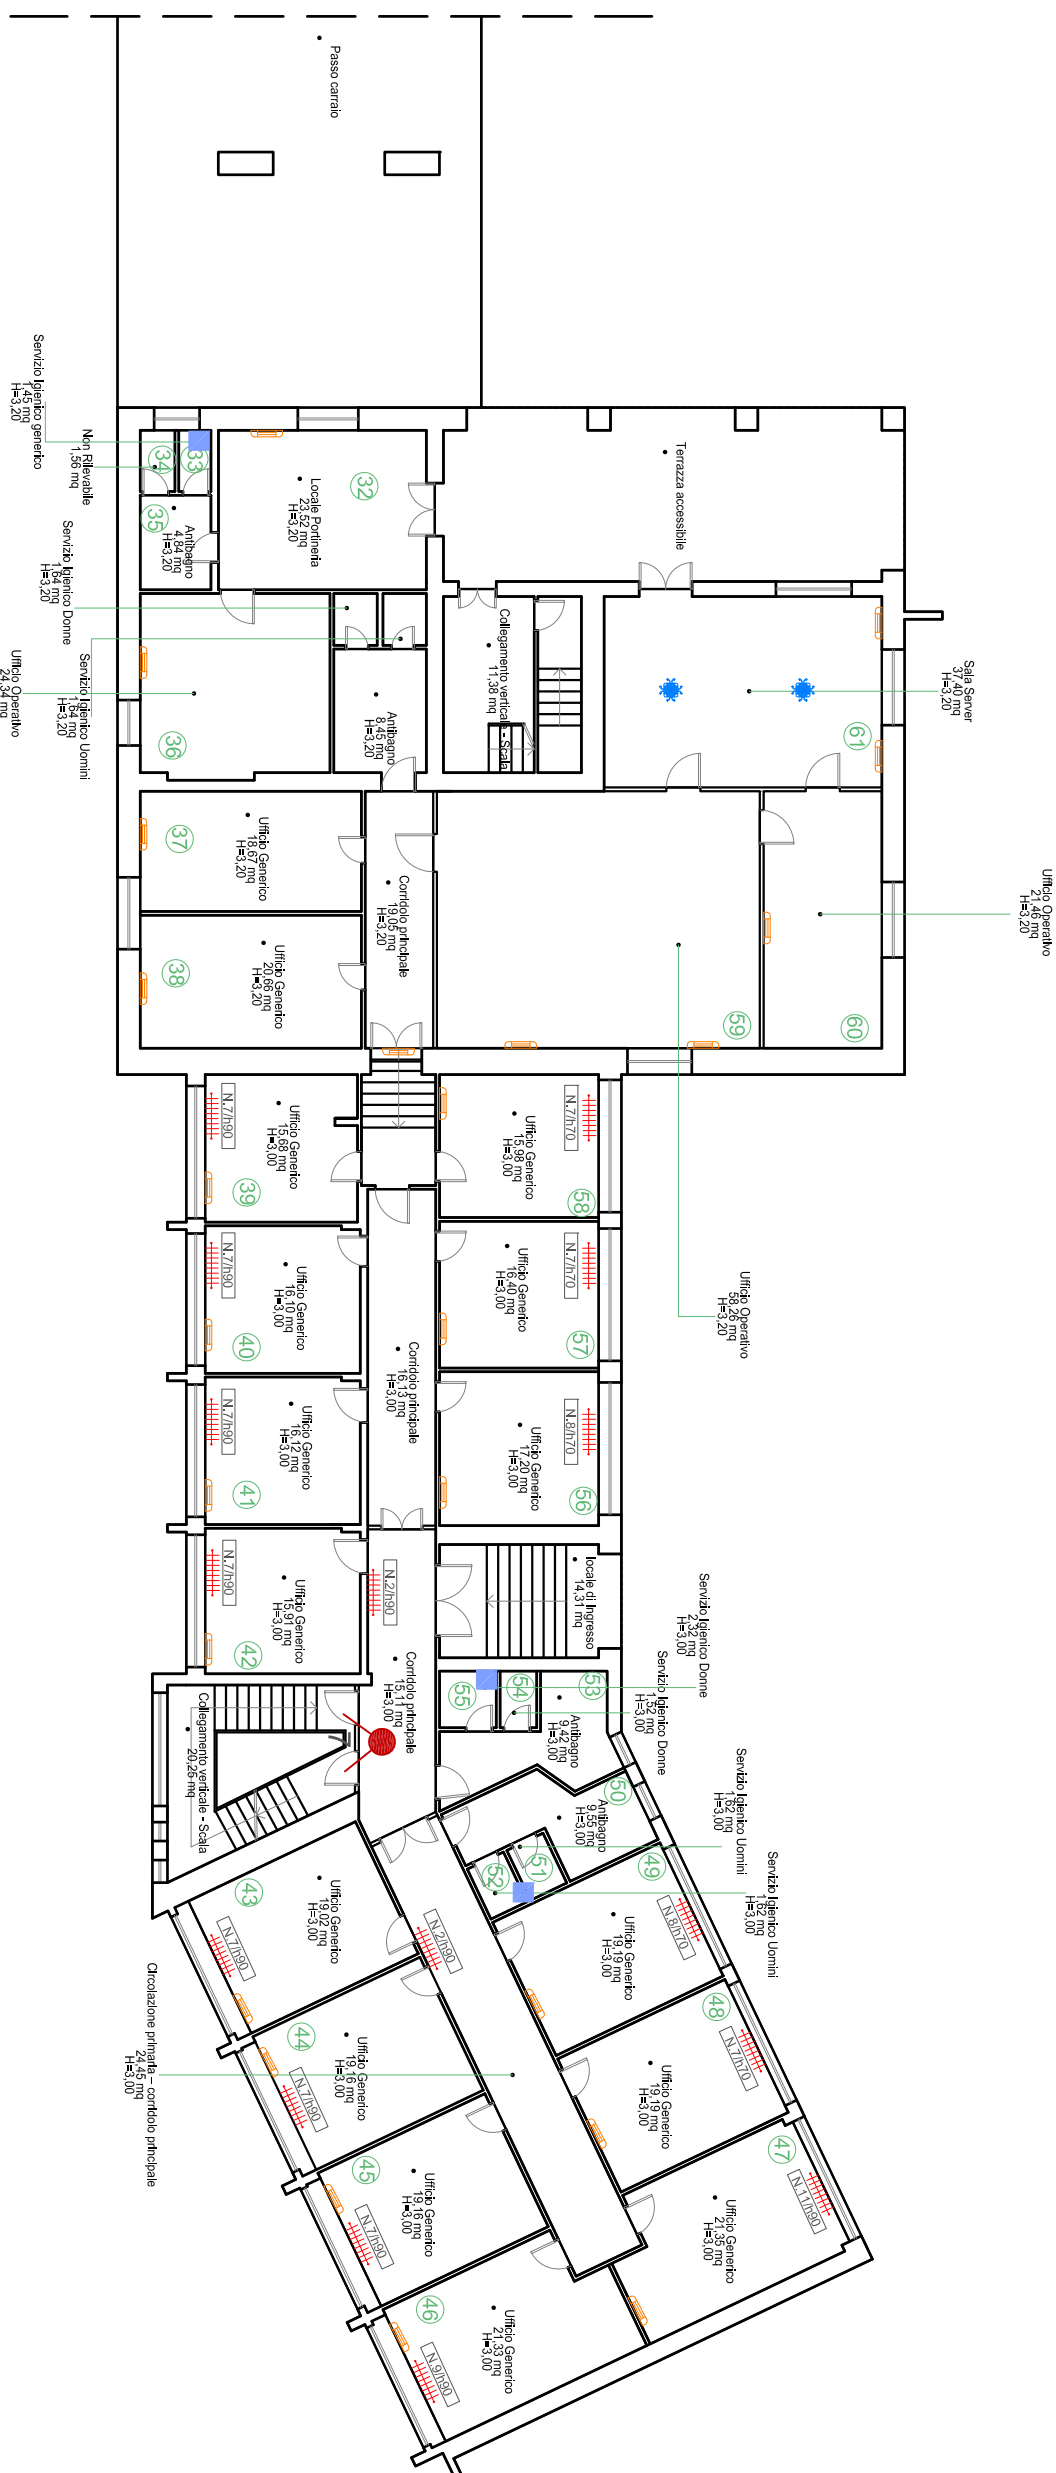


PIANTA PIANO SEMINTERRATO


SCALA 1:200

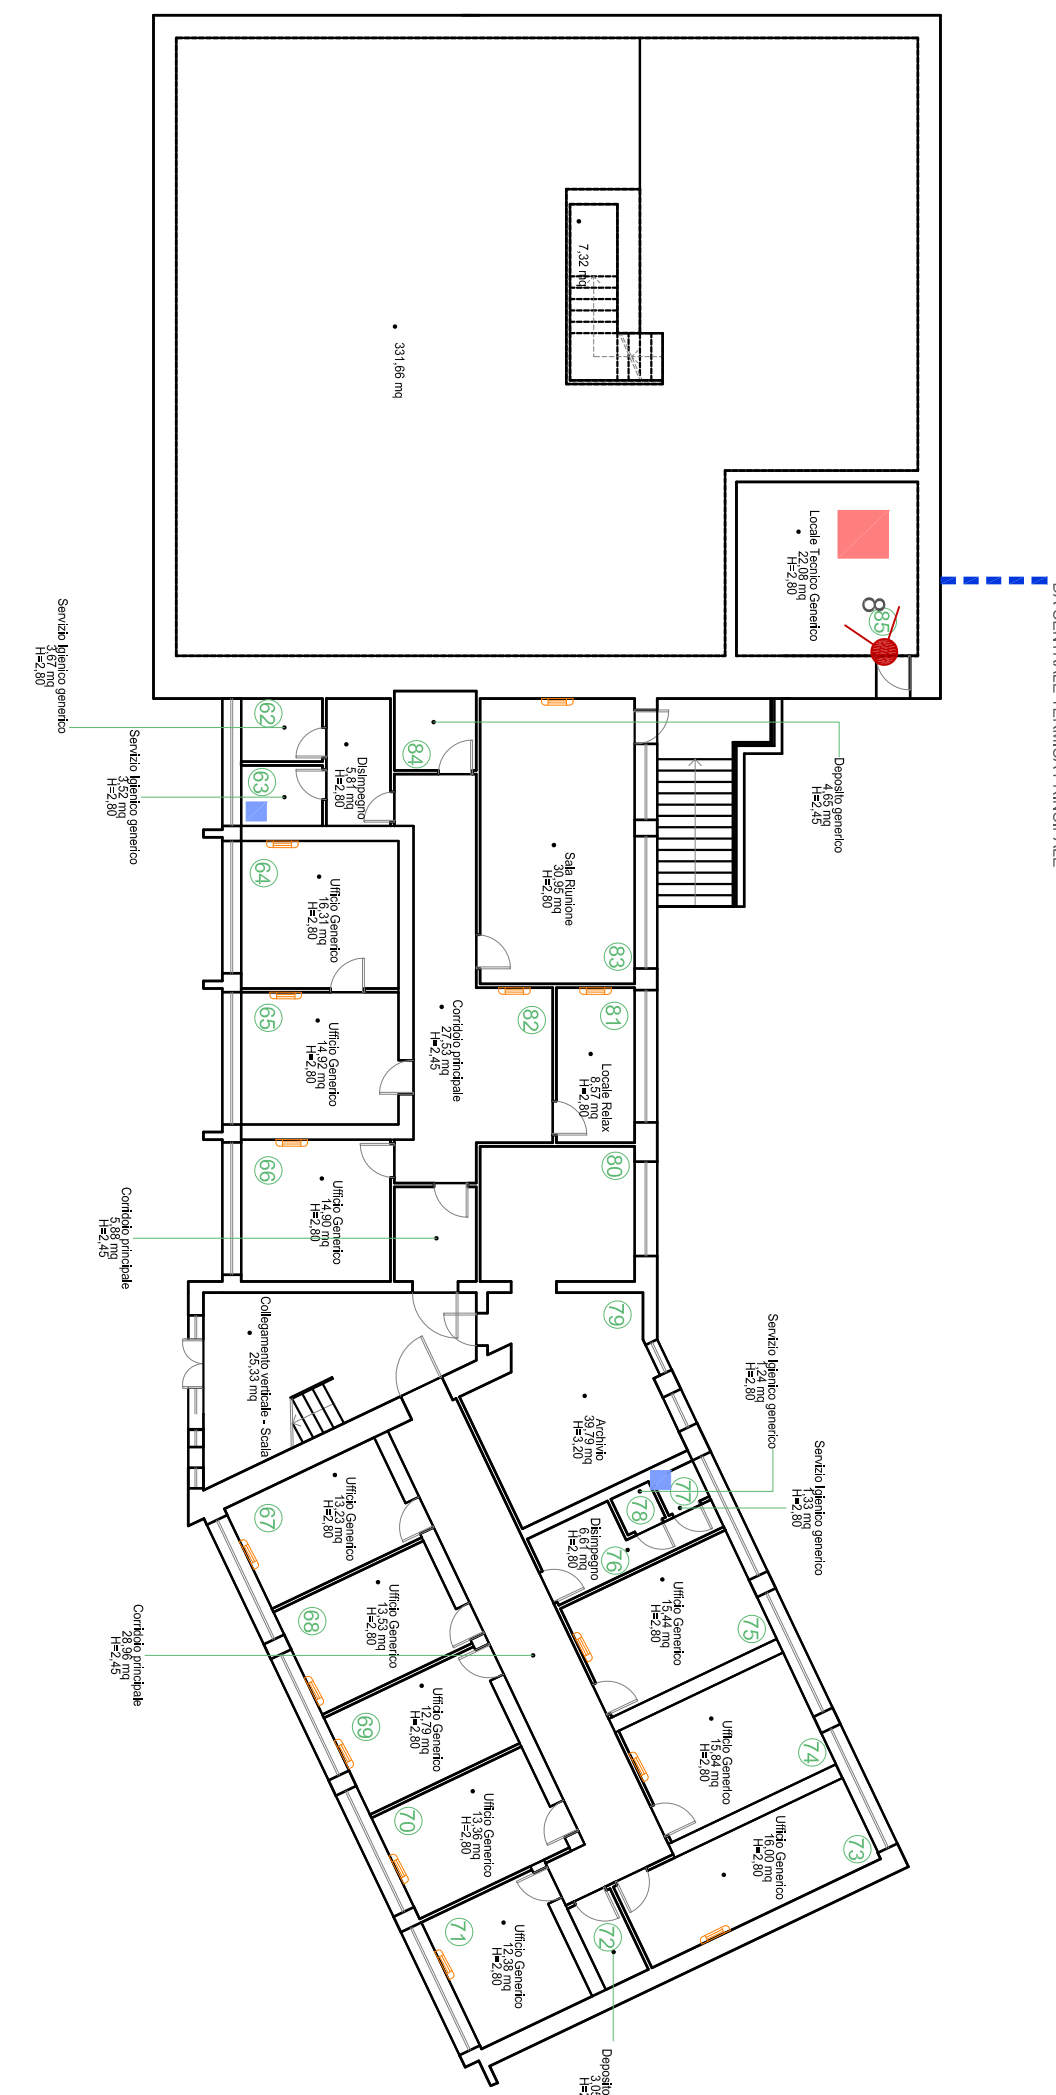


PROSPETTO SUD - EST

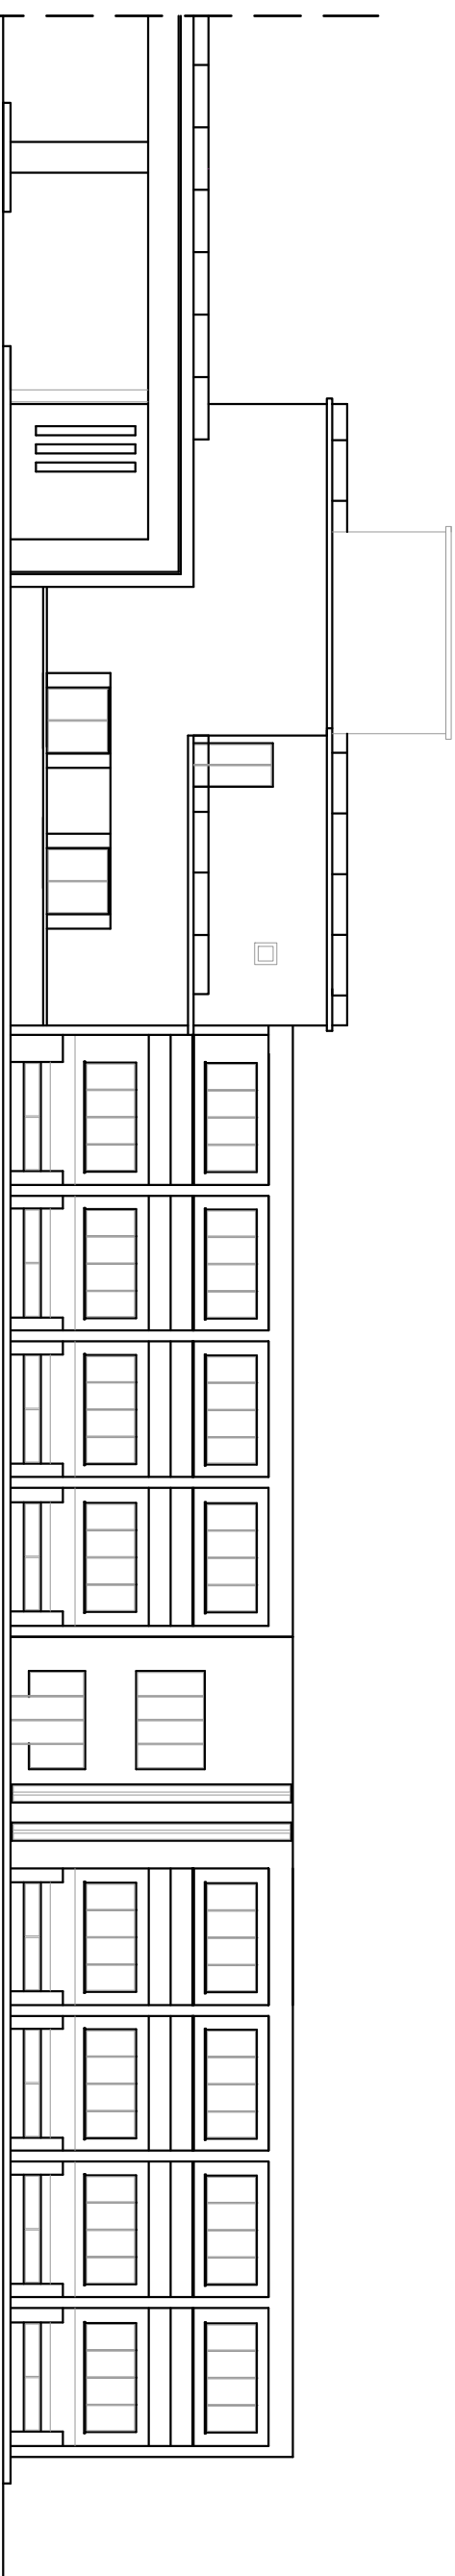


PROSPETTO EST - interno cortile

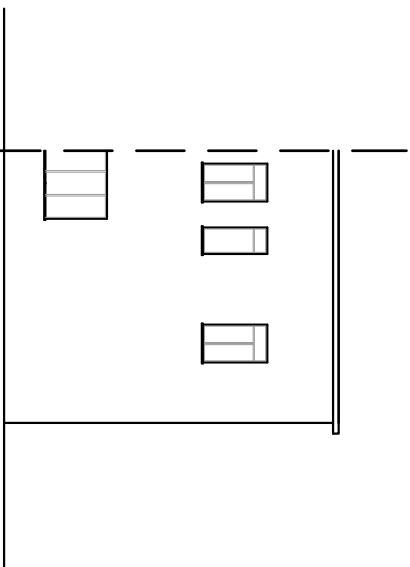


PROSPETTO EST

 

PROSPETTO NORD-OVEST

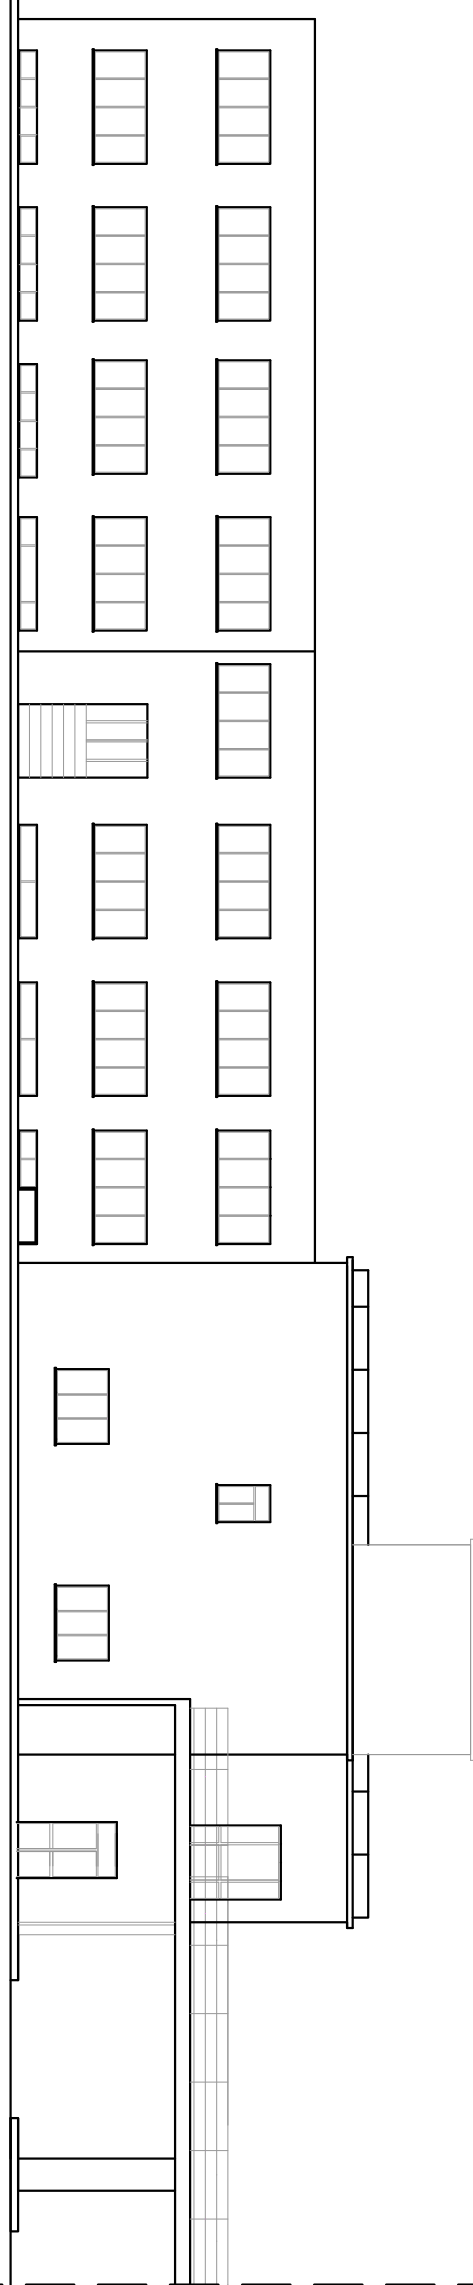

PROSPETTO OVEST

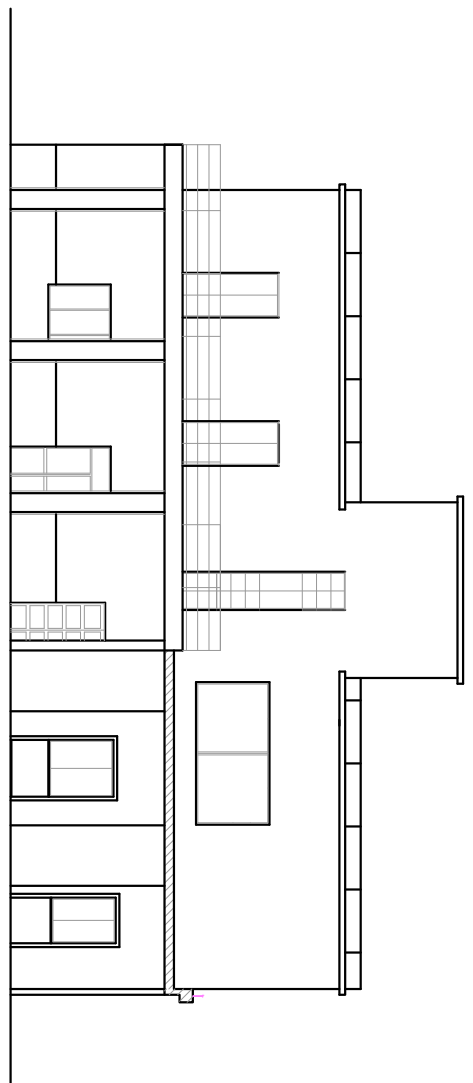

SCALA 1:200

LEGENDA

CONI OTTICI

NUMERAZIONE AMBIENTI

RADIATORI - N=Numero elemento
h = altezza elemento radiante

VENTIL.CONVETTORI A PARETE

VENTIL.CONVETTORI A CASSETTA IN
CONTROSOFFITTO

TUBAZIONE DI ALIMENTAZIONE PER
RADIATORI PROVENIENTE DA
CENTRALE TERMICA PRINCIPALE

CALDAIA ESISTENTE A GAS
ATTUALMENTE DISMESSA

SCALDABAGNI ELETTRICO PER
ACS