


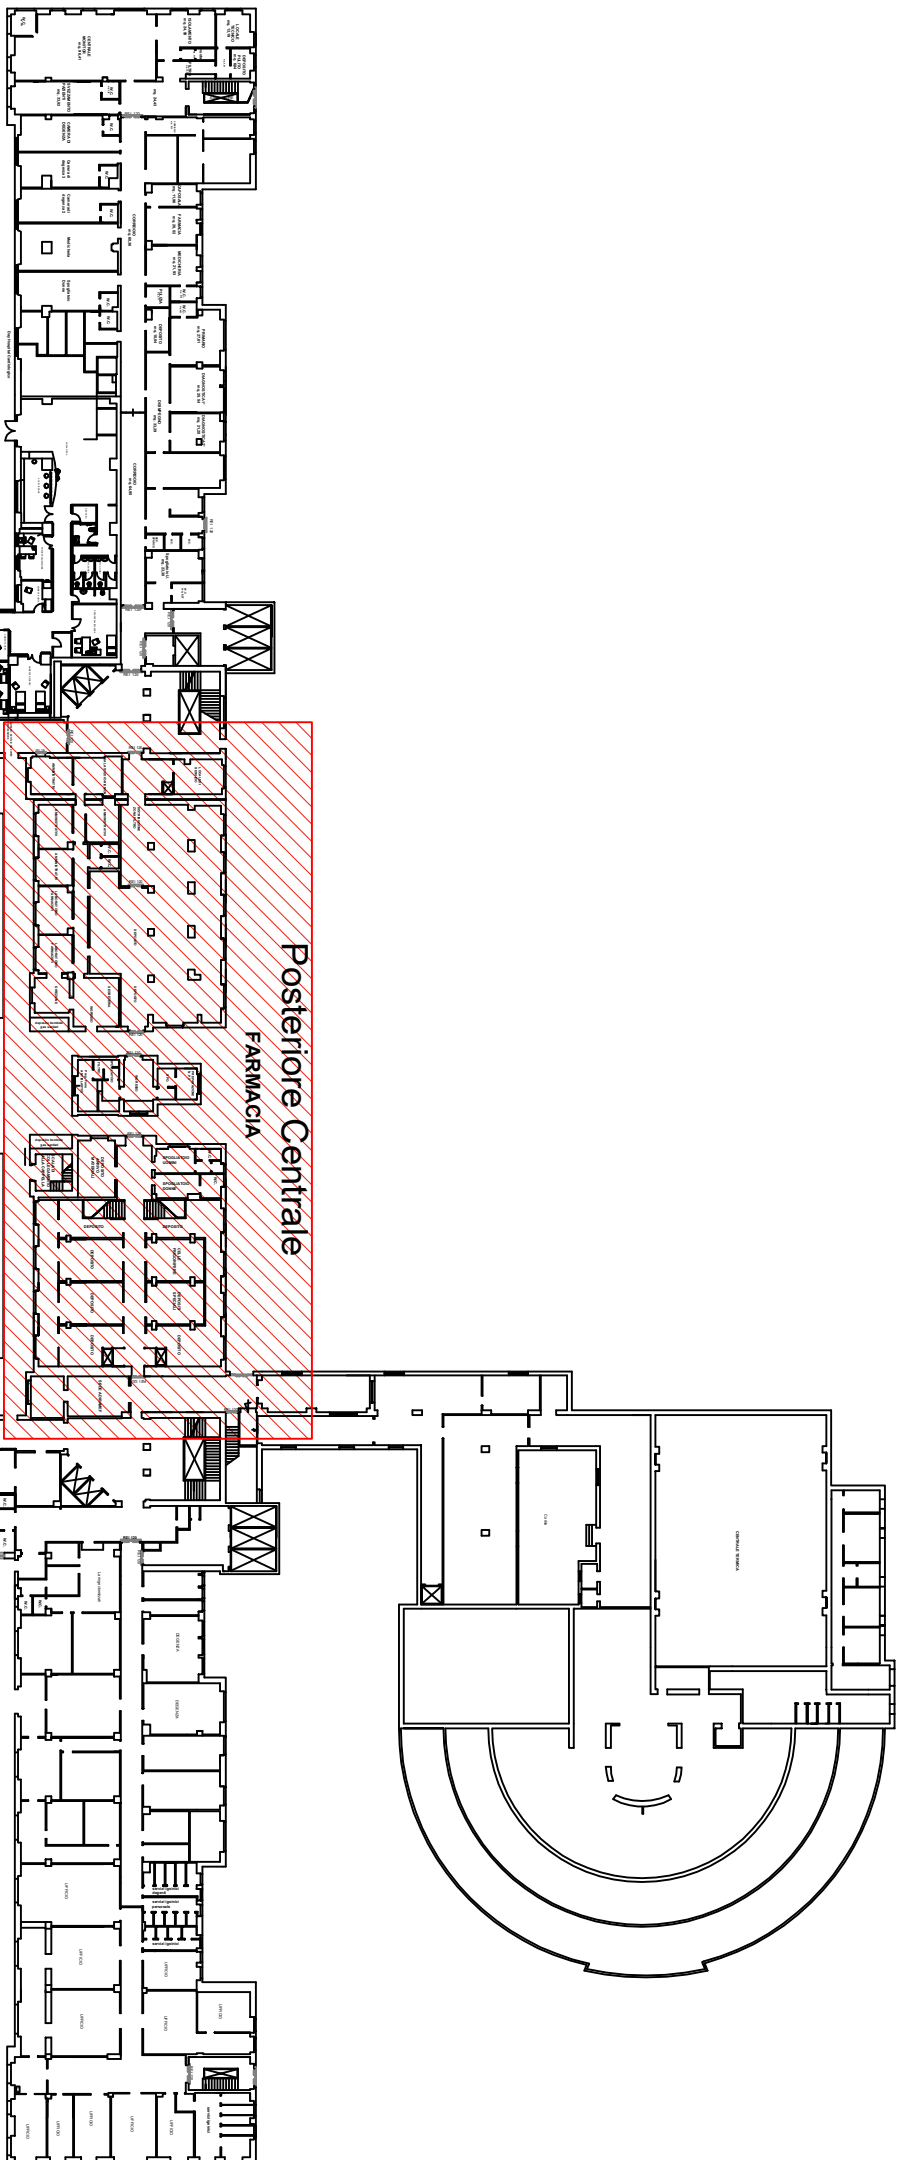

Posteriore Sinistra

UTSIR e PNL

LABORIO DI
STUDIO E PROGETTO CALABRINI

ATTUALIZZATO PER
IL 1° SEMESTRE 2019

Posteriore Centrale

FARMACIA

Centrale

AULA MAGNA
SEGR. C. CHIR.

ARCHIVIO

UOSD DAY HOSPITAL PNEUMO ONCOLOGICO

Anteriore Sinistra

Anteriore Centrale

Anteriore Destra

Posteriore Destra

PSICHIATRIA

UFFICIO PERSONALE

BAR E TAVOLA CALDA
SIB. 10088 - 2° MR. 80609

PIANTA PIANO TERRA

ISTITUTO DI RICERCA