




PIANO 1

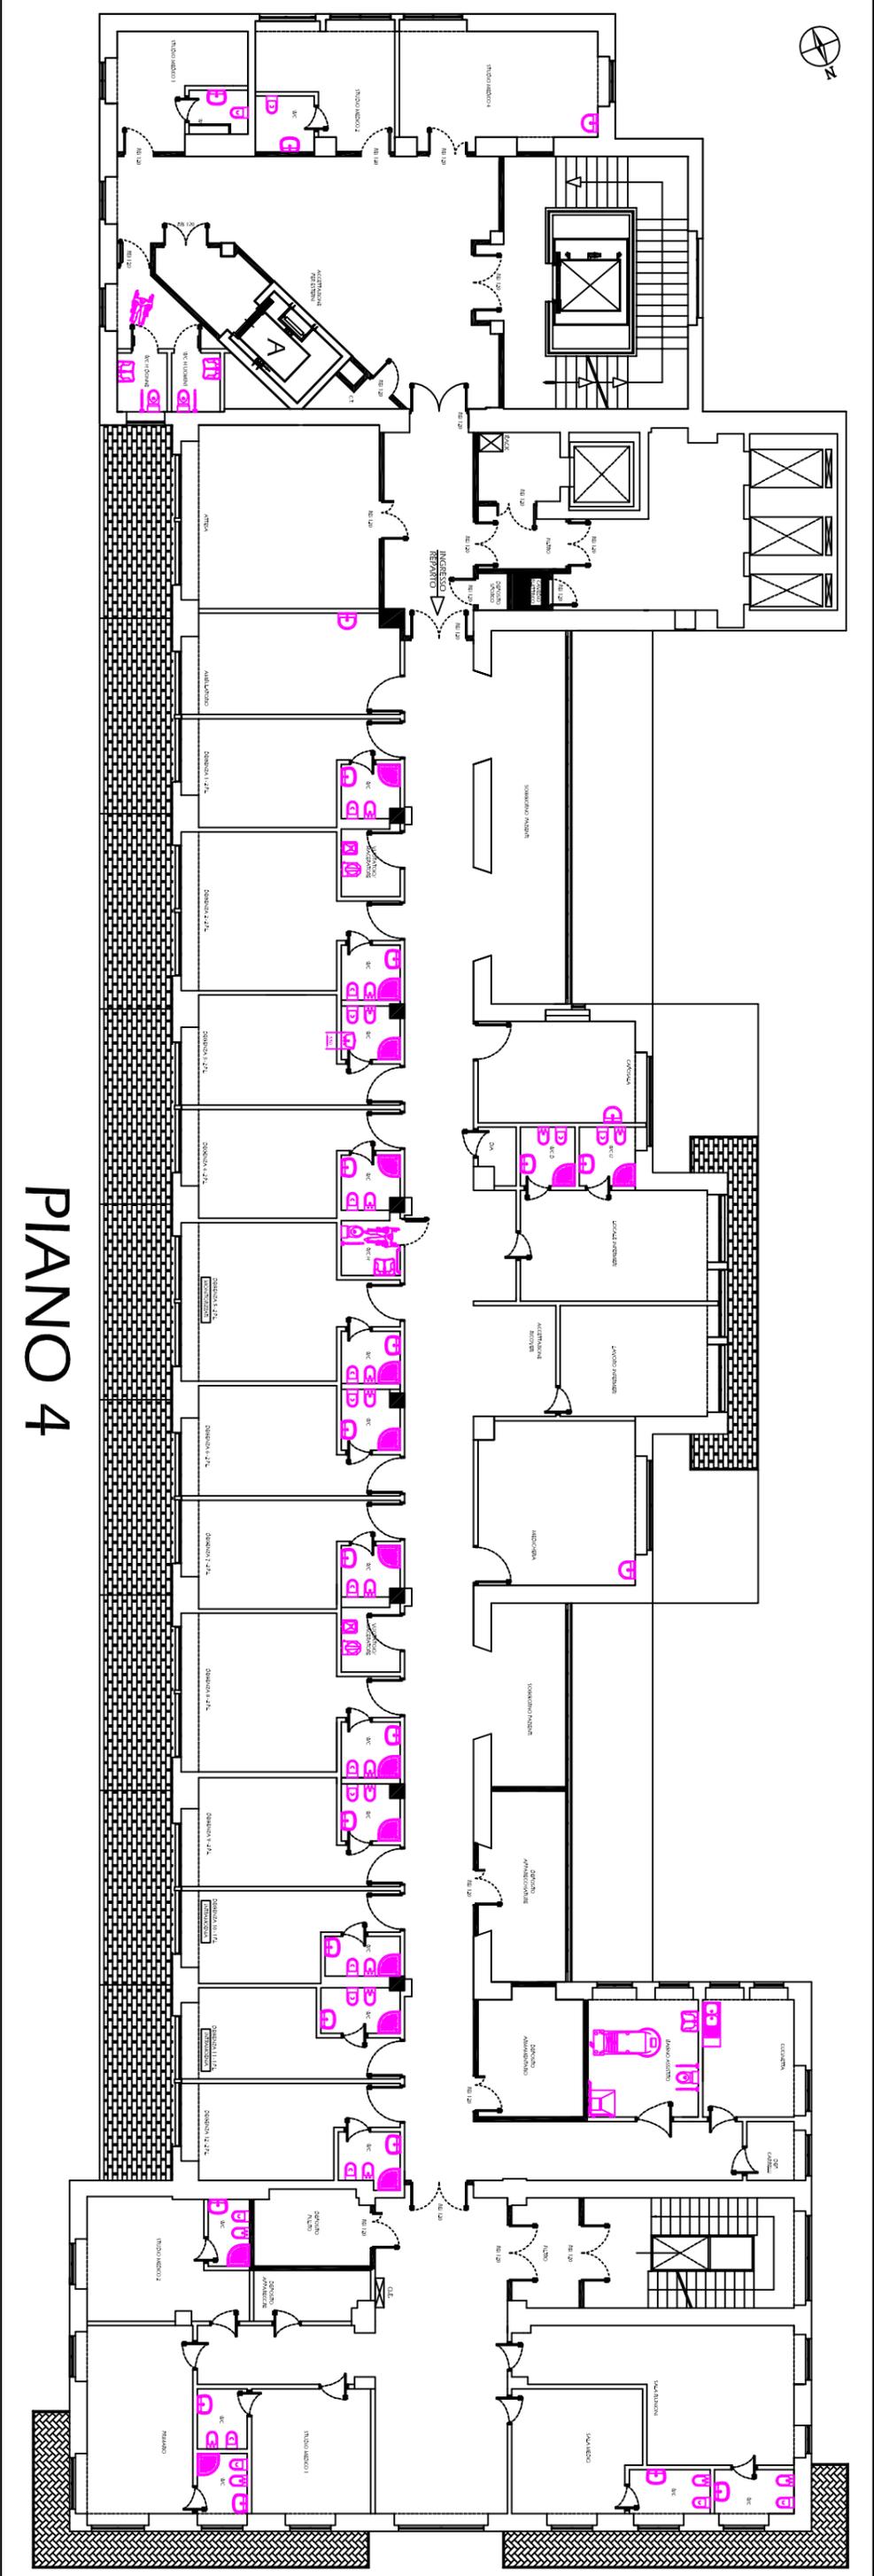

PIANO 4

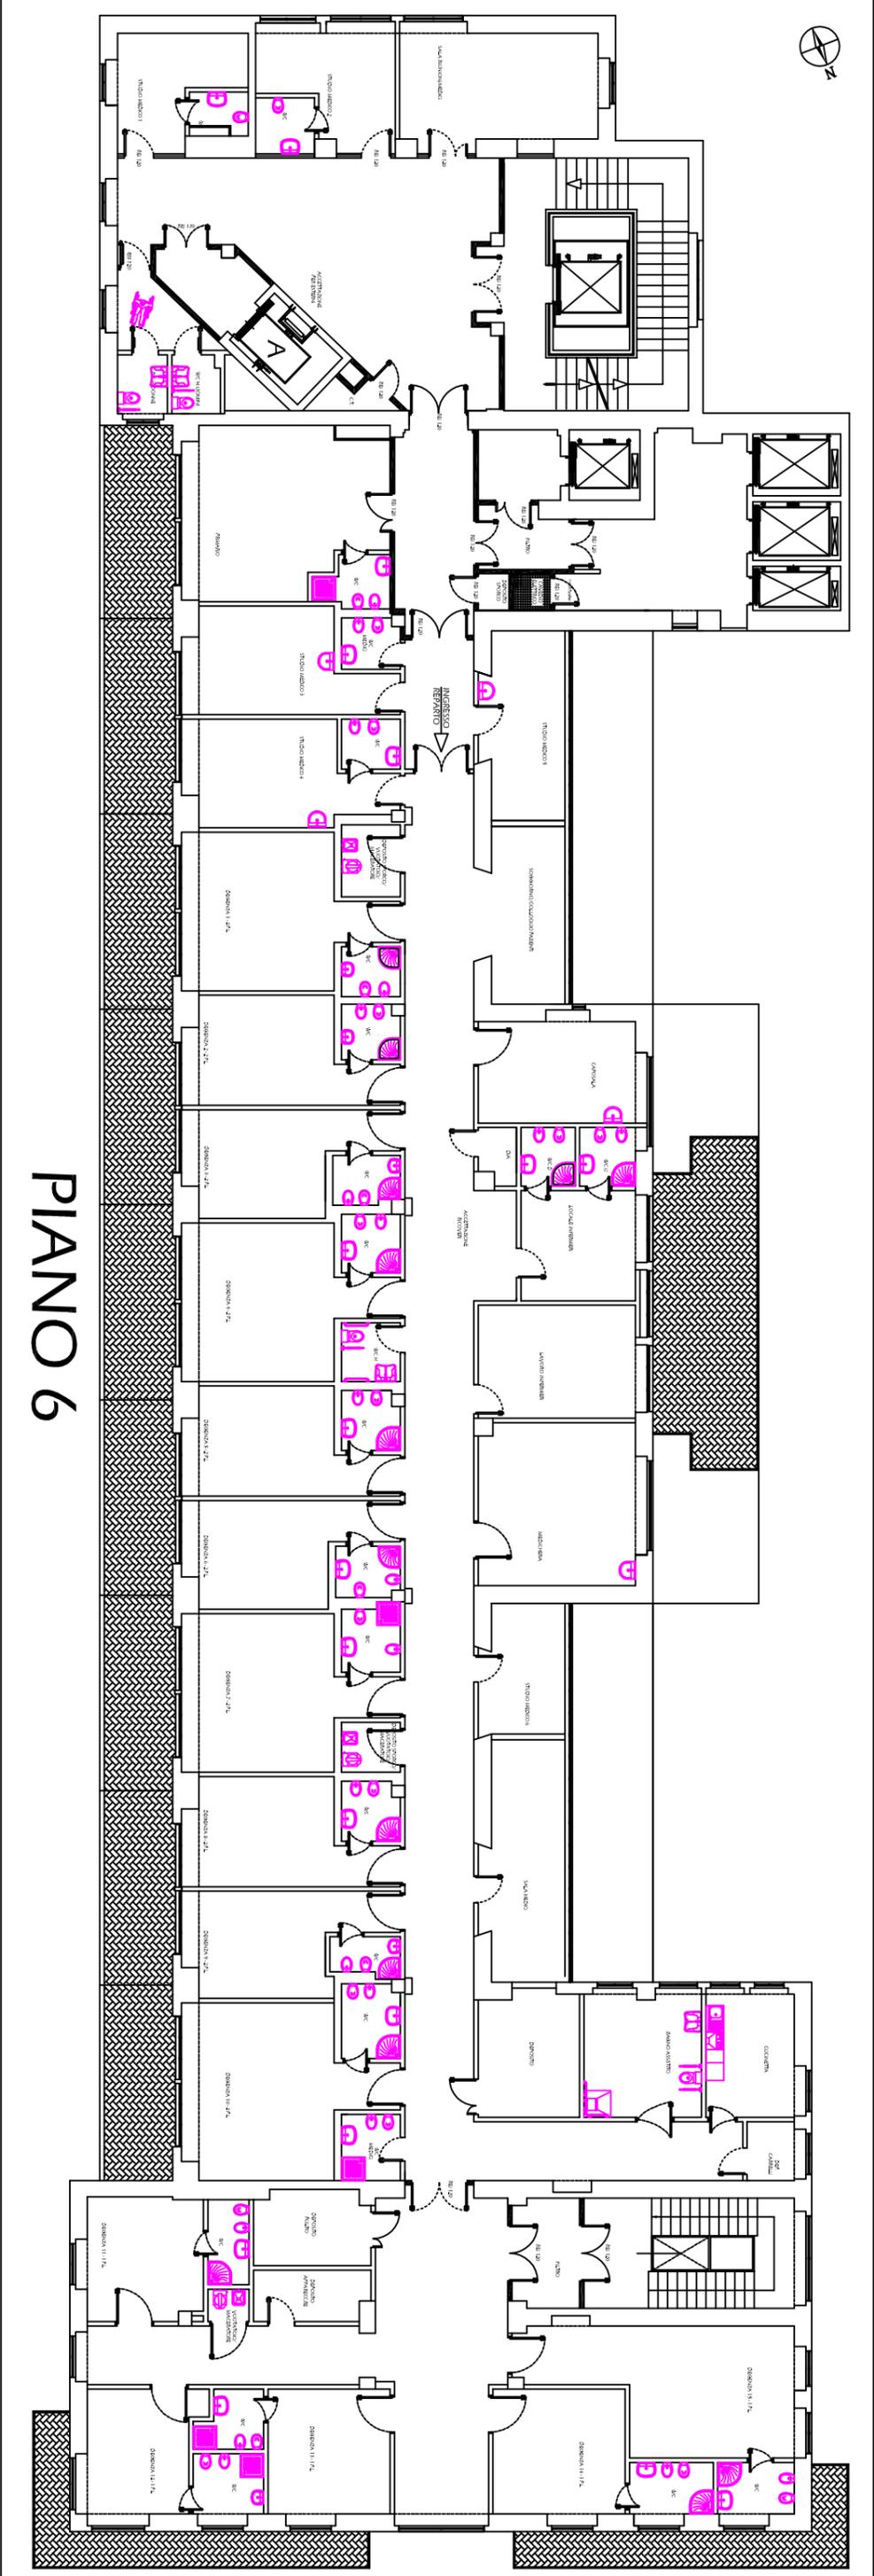

PIANO 6

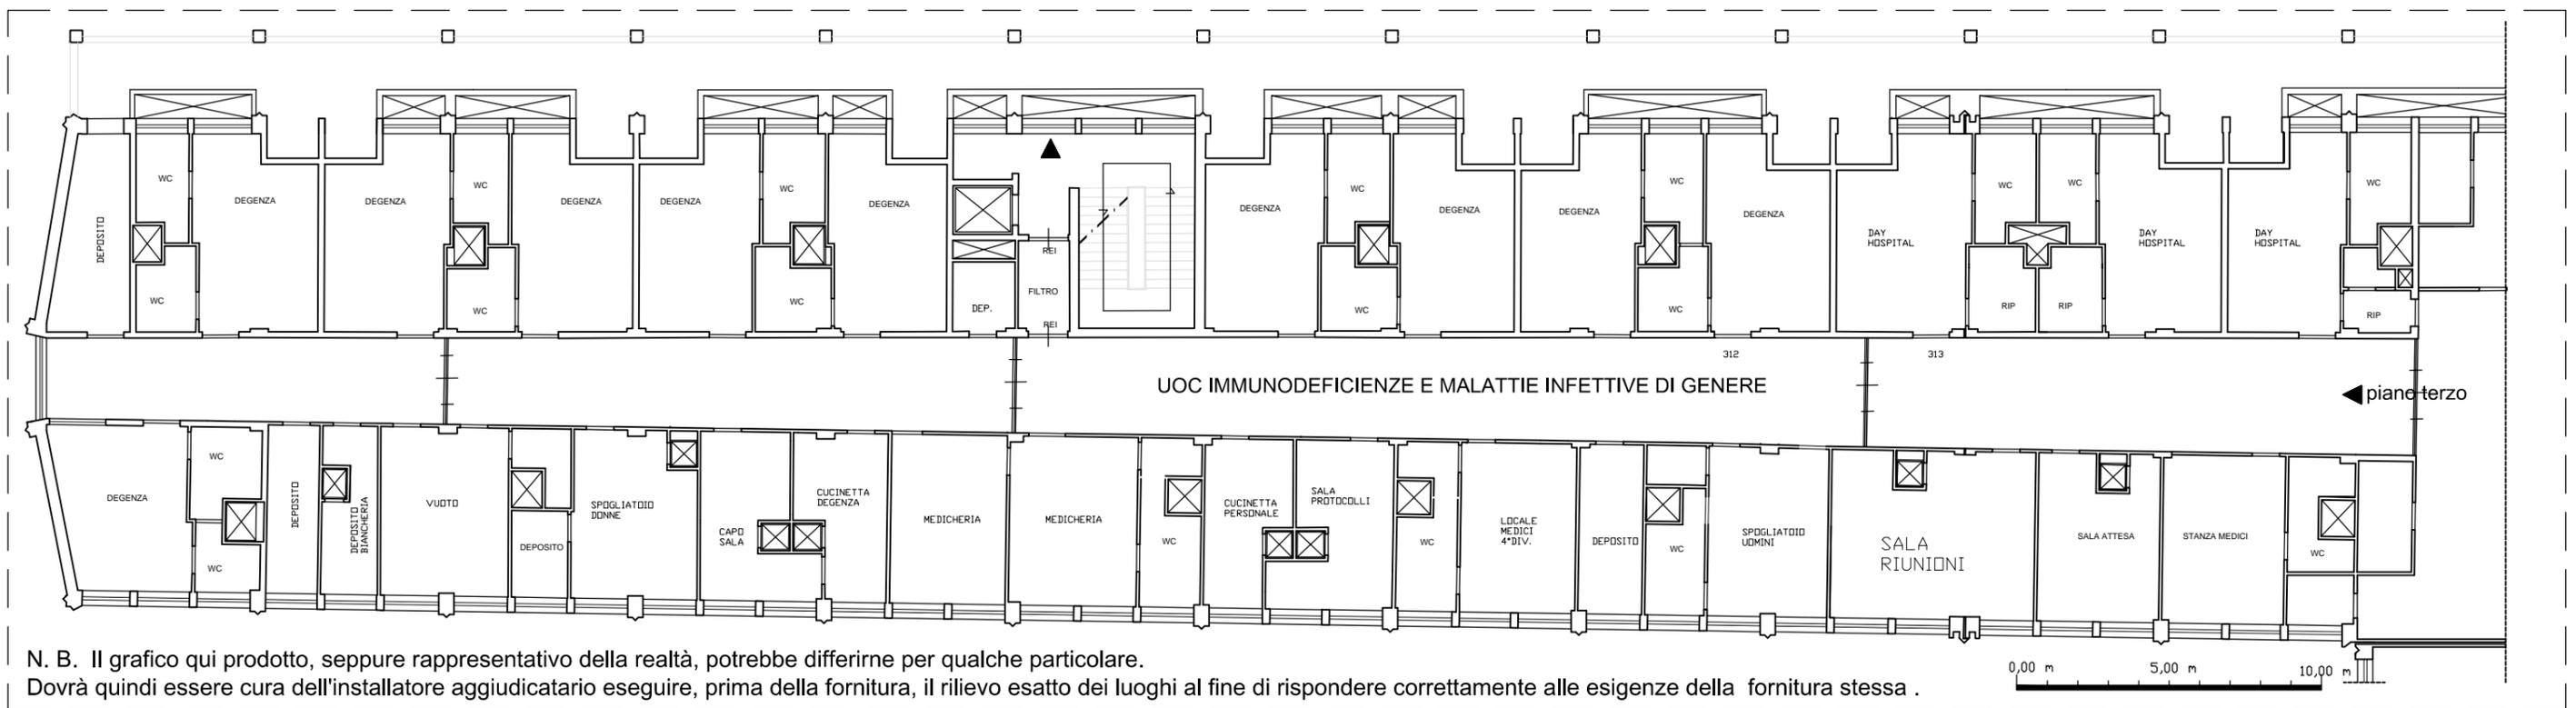

N. B. Il grafico qui prodotto, seppure rappresentativo della realtà, potrebbe differirne per qualche particolare.

Dovrà quindi essere cura dell'installatore aggiudicatario eseguire, prima della fornitura, il rilievo esatto dei luoghi al fine di rispondere correttamente alle esigenze della fornitura stessa .

0,00 m 5,00 m 10,00 m